
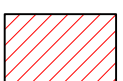


ALLEGATO N. 1 - INQUADRAMENTO

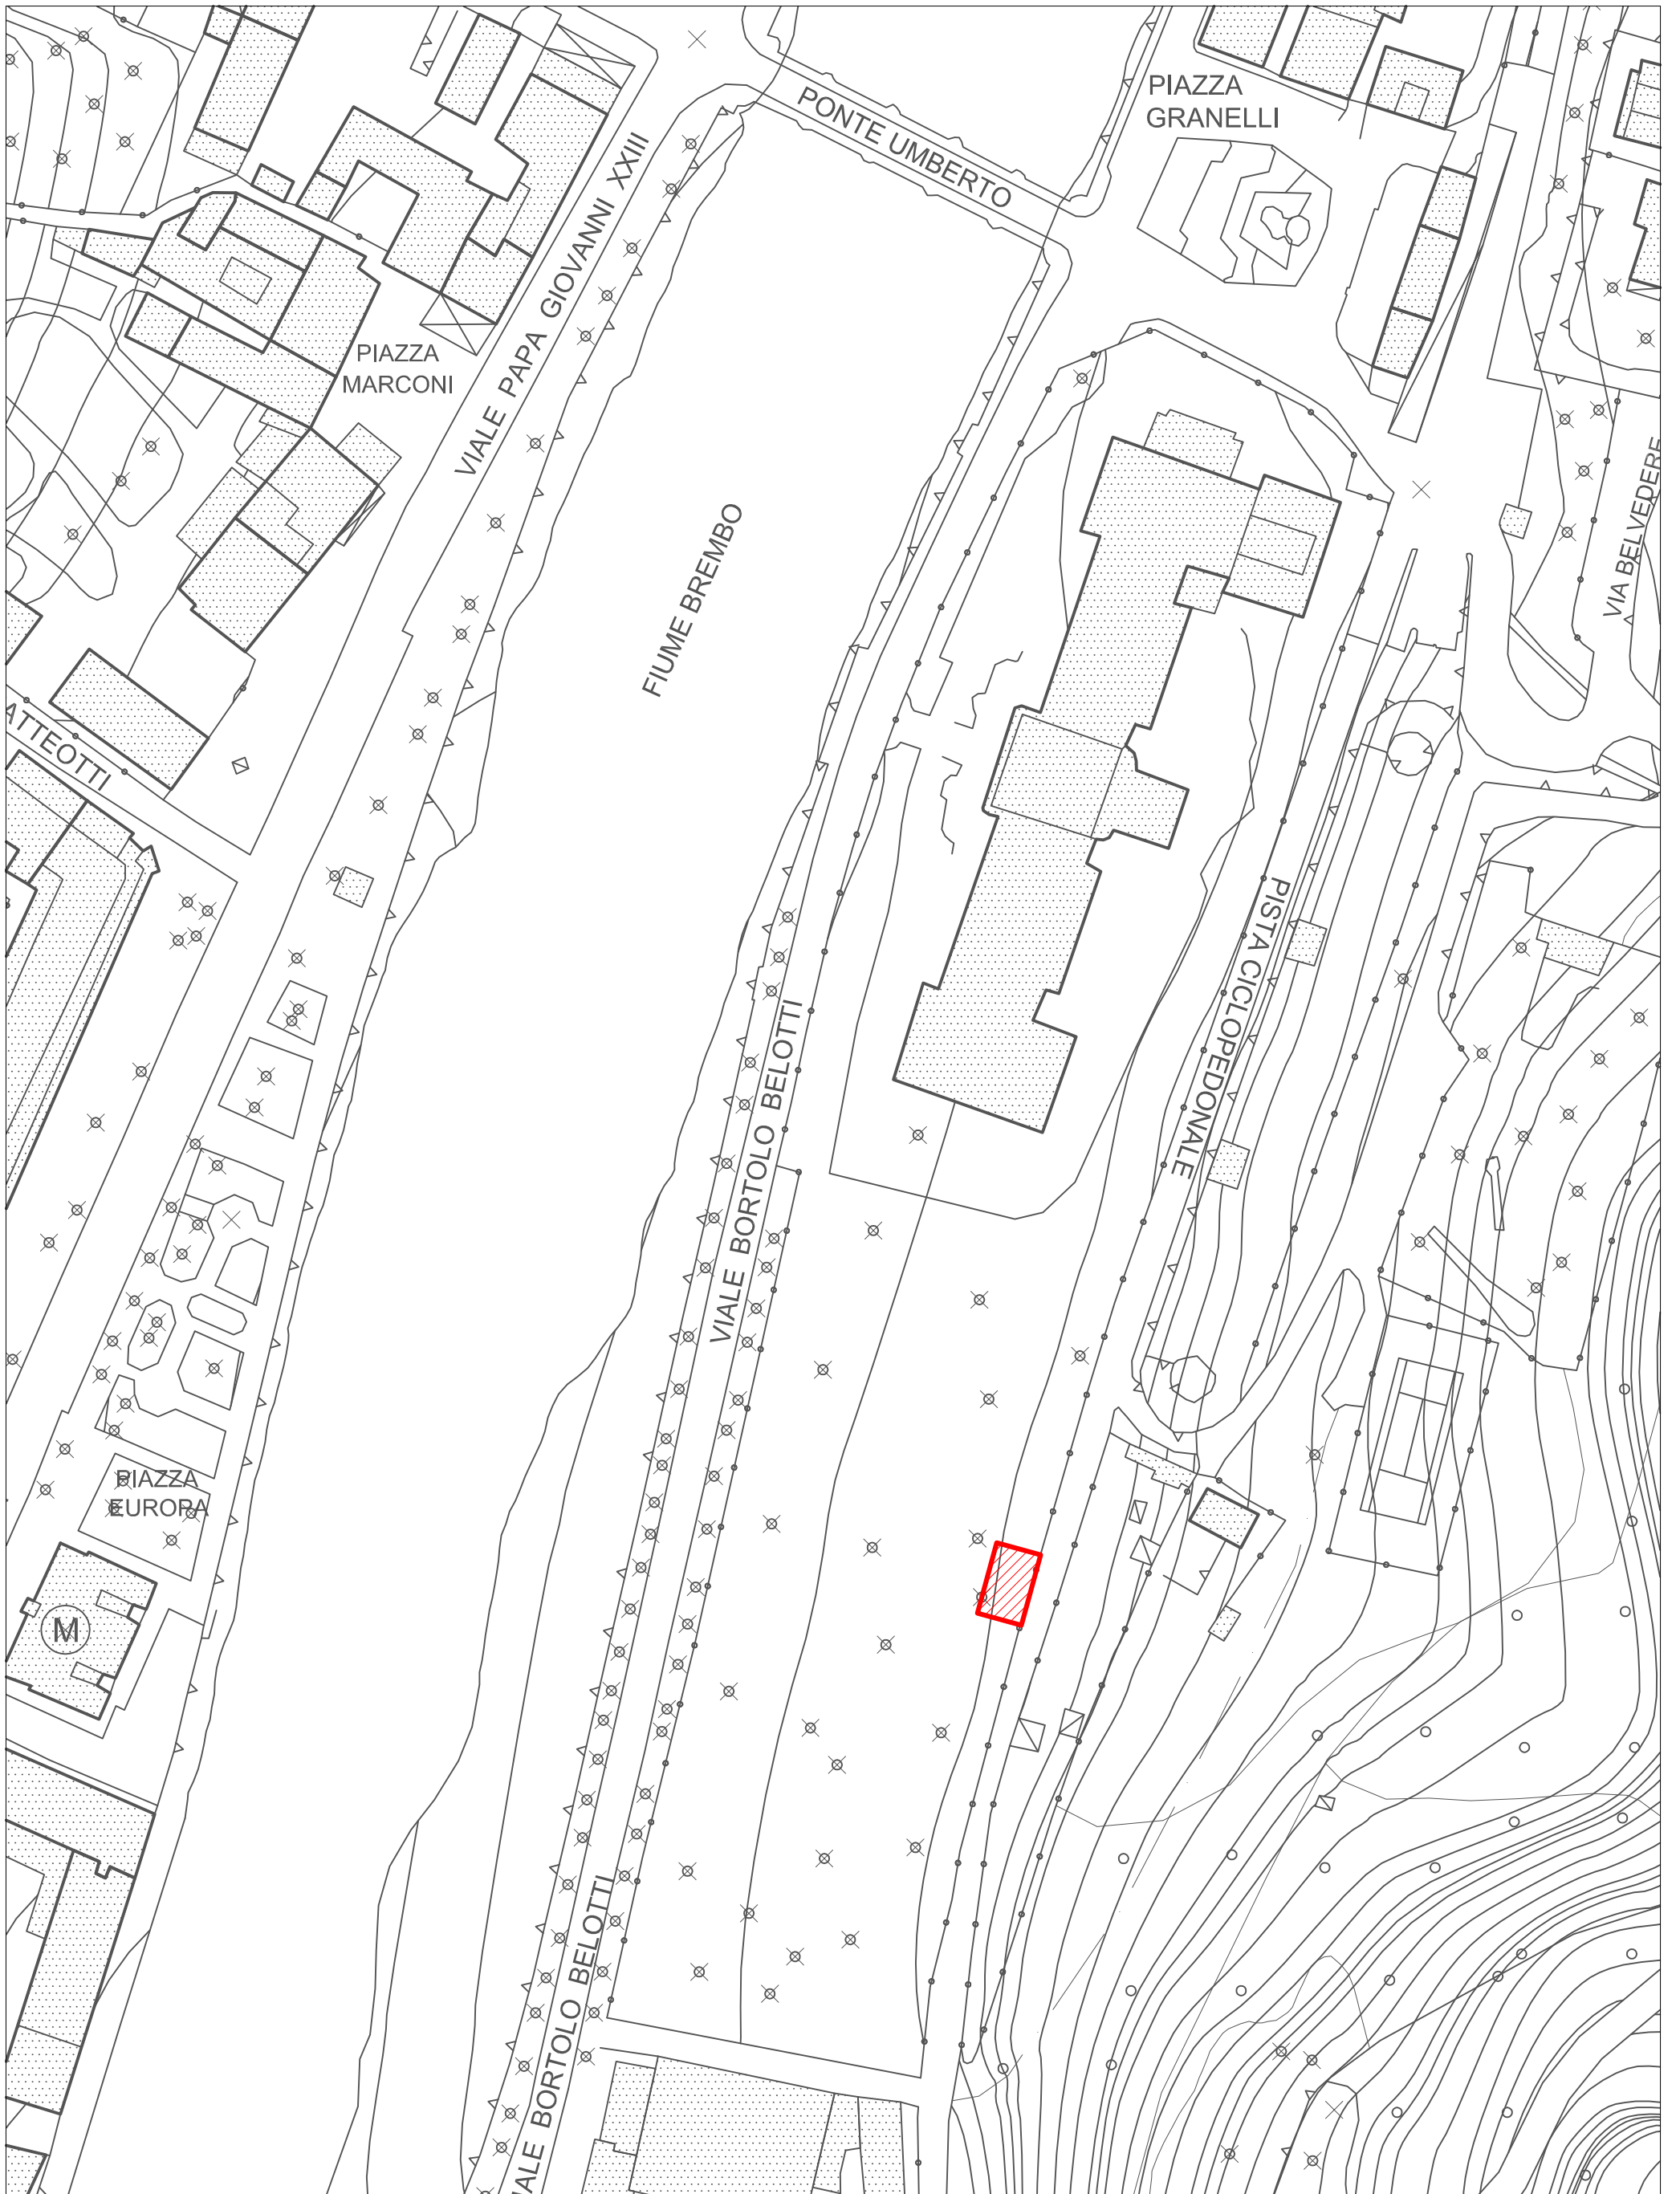

INQUADRAMENTO AREA PER POSIZIONAMENTO CHIOSCO DI PROGETTO