

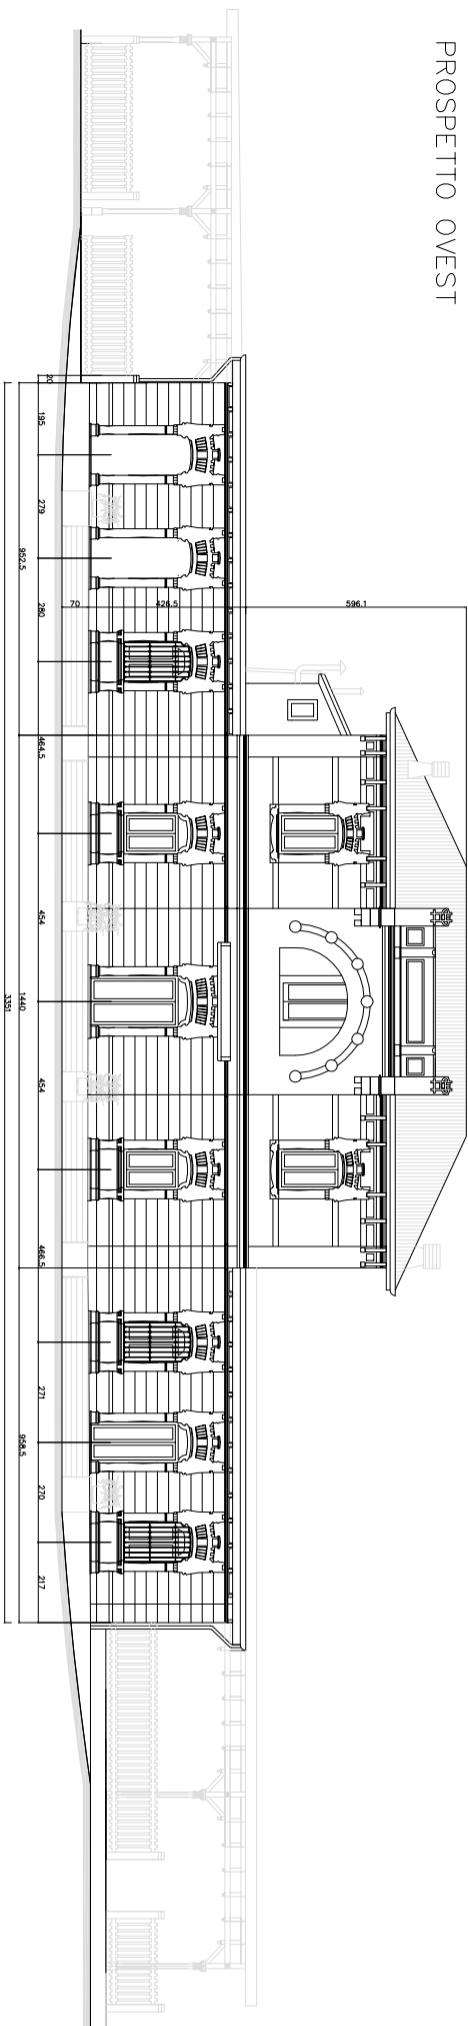
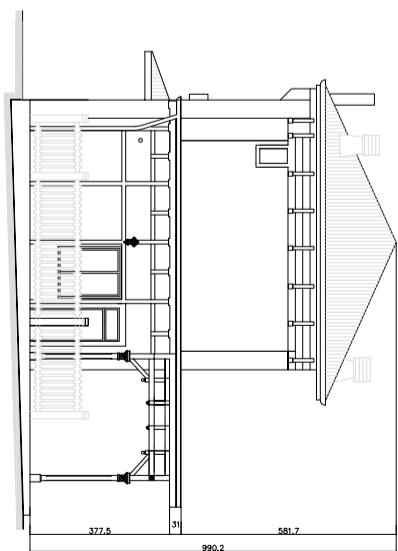



PROSPETTO OVEST

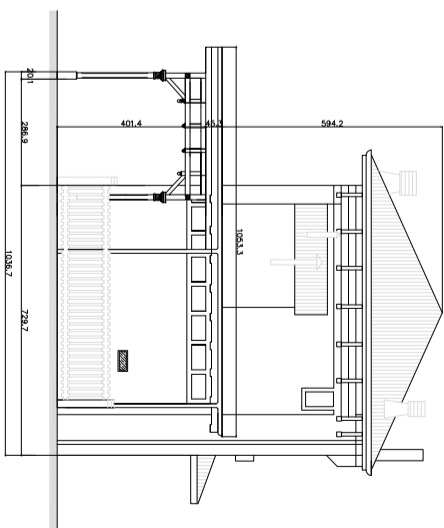

PROSPETTO EST

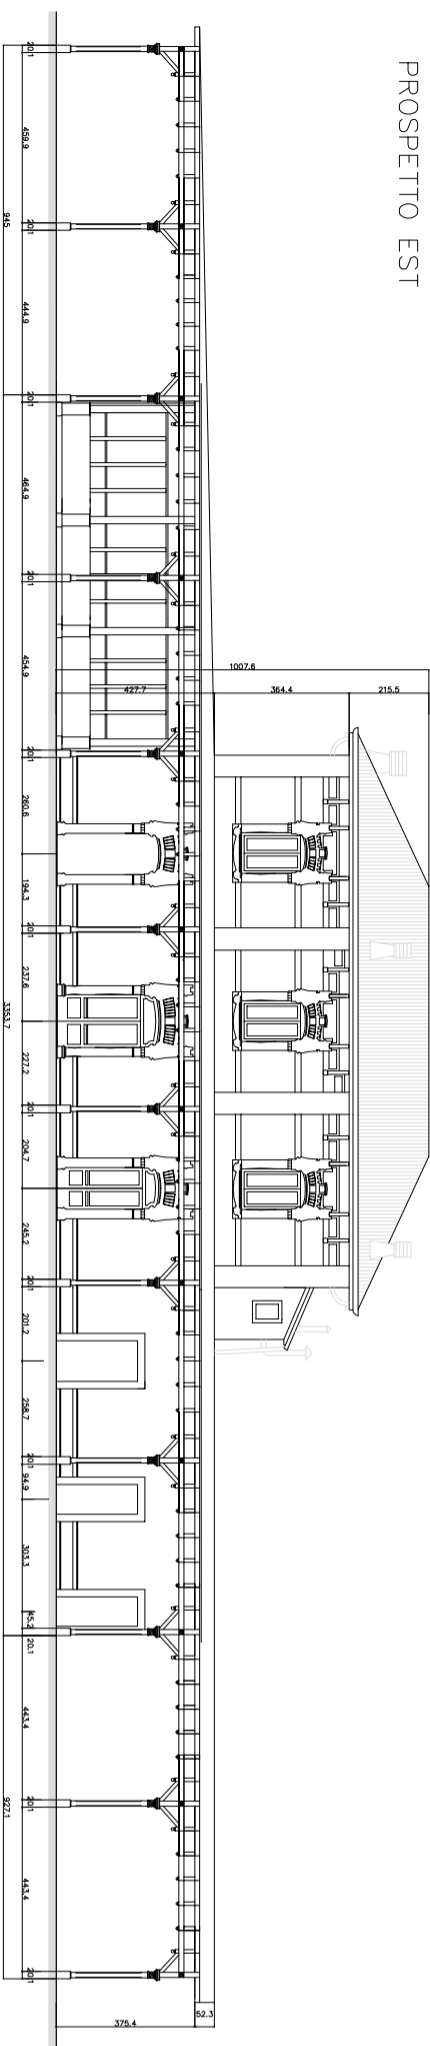

PIANTA PIANO TERRA

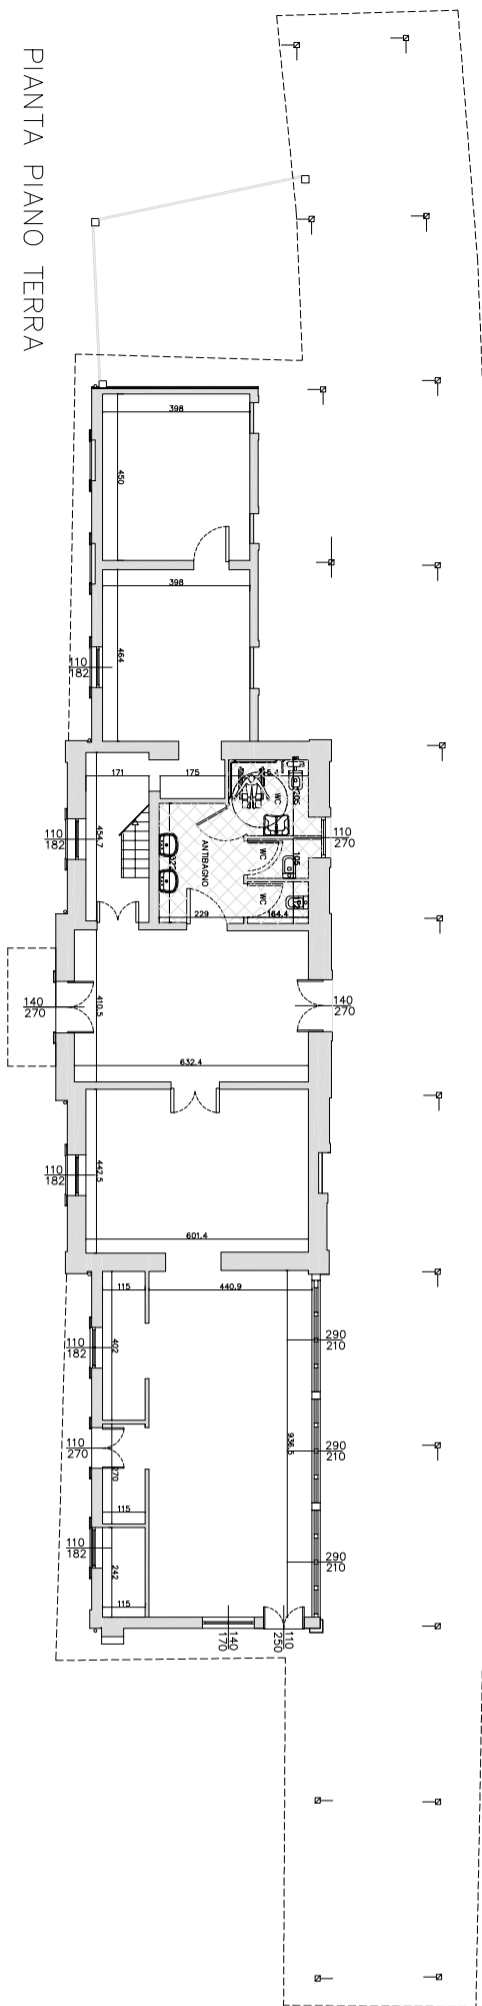

PIANTA PIANO PRIMO

