PIANTA PIANO PRIMO

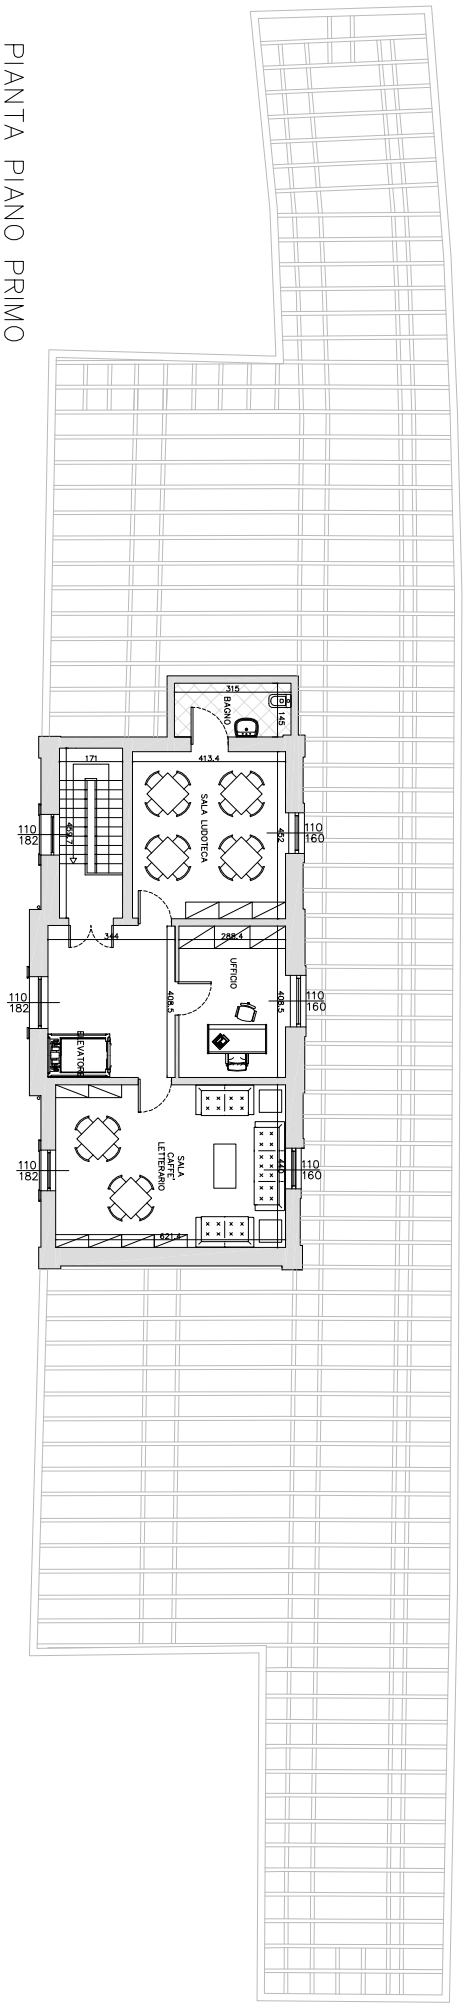

PIANTA PIANO TERRA

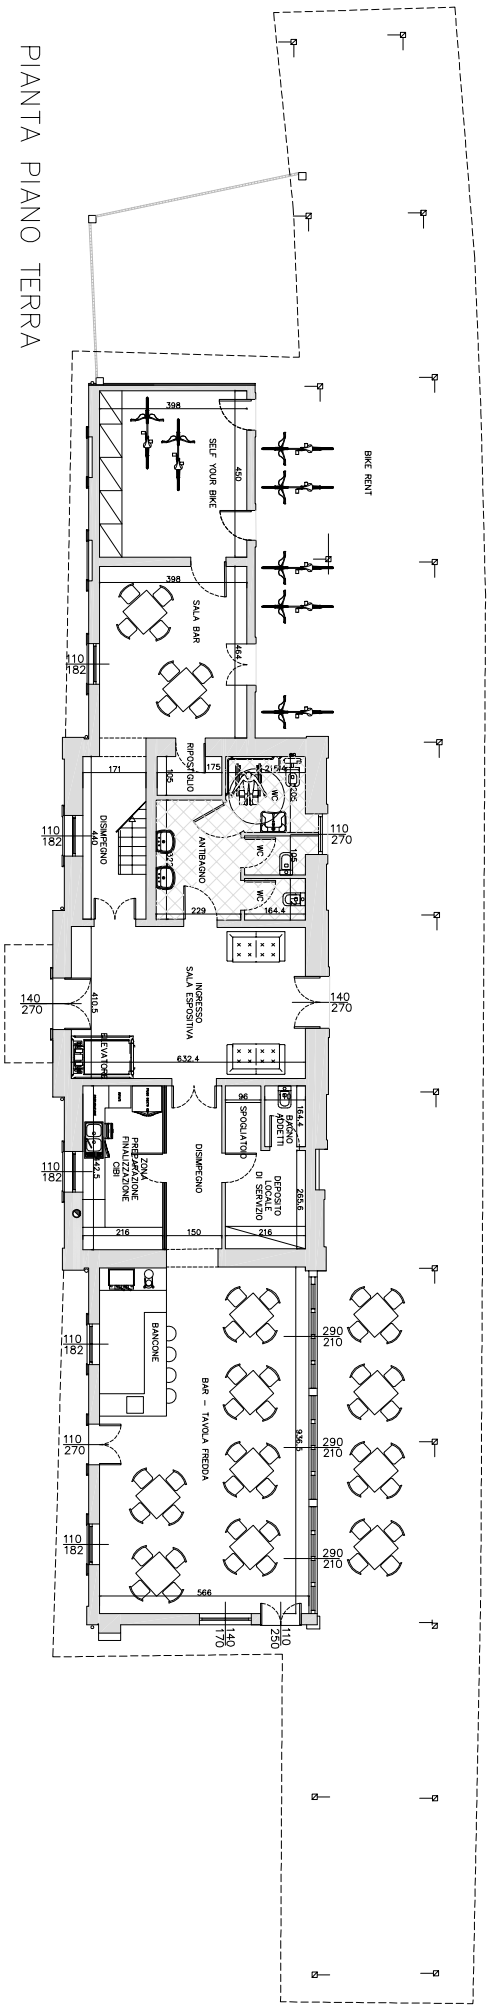

PROSPETTO EST

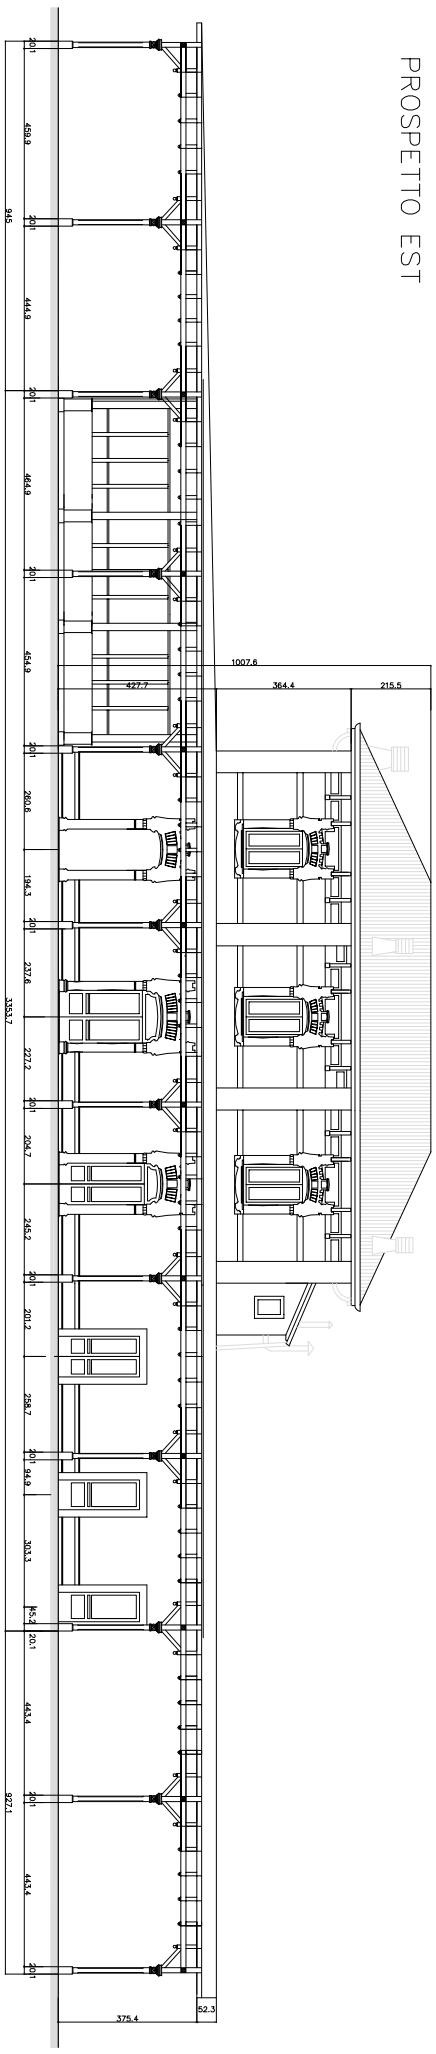

PROSPETTO OVEST

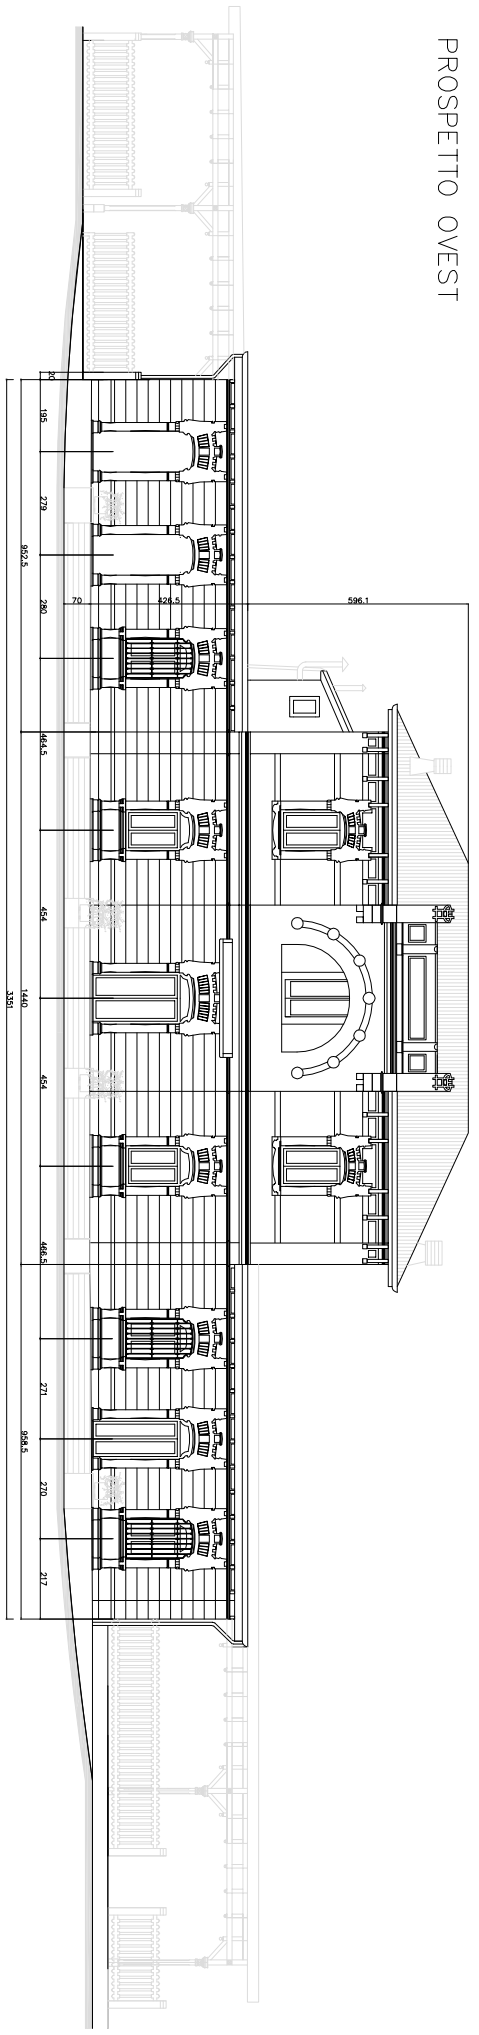

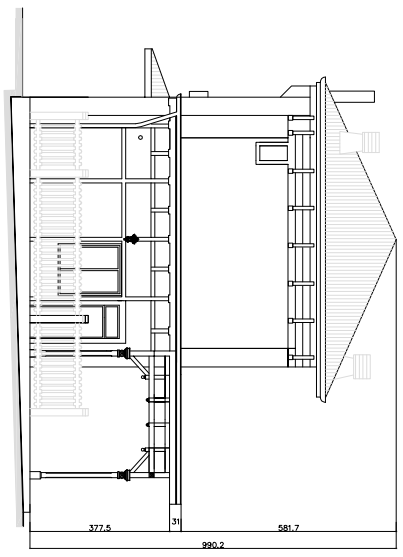

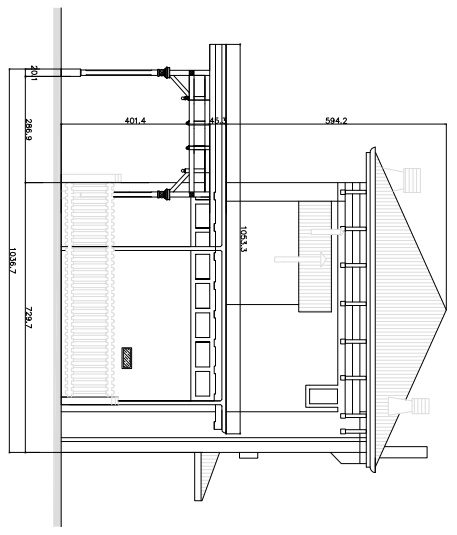

TAVOLA 03

scala 1:2000

STUDIO DI FATTIBILITA' RECUPERO EX-STAZIONE F.V.B. SAN PELLEGRINO TERME

PLANIMETRIA E PROSPETTI STATO DI PROGETTO

Ing. Gervasoni Roberto
Ing. Begnis Riccardo
Ing. Filippini Lorenzo