

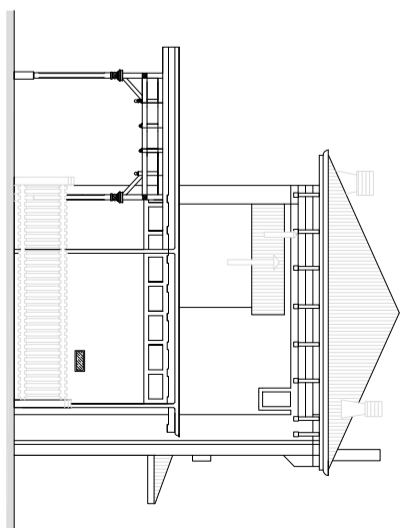
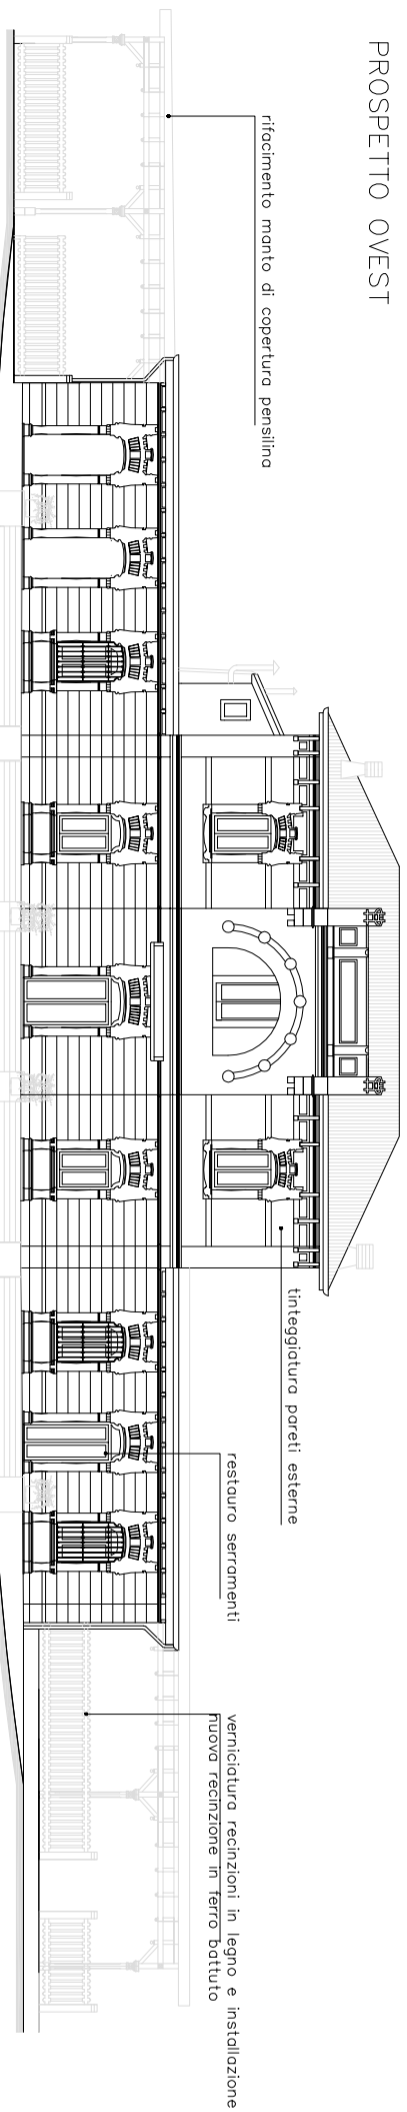



PROSPETTO OVEST

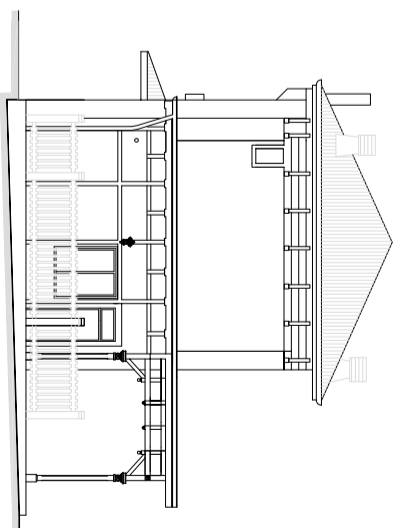

PROSPETTO EST

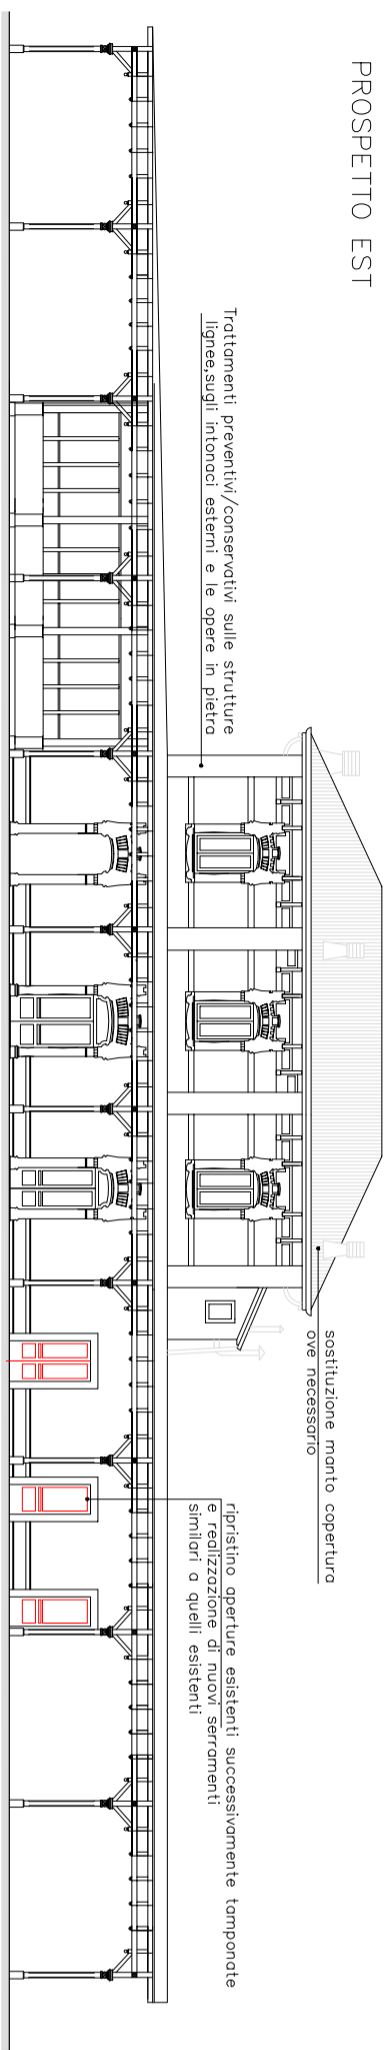

PIANTA PIANO TERRA

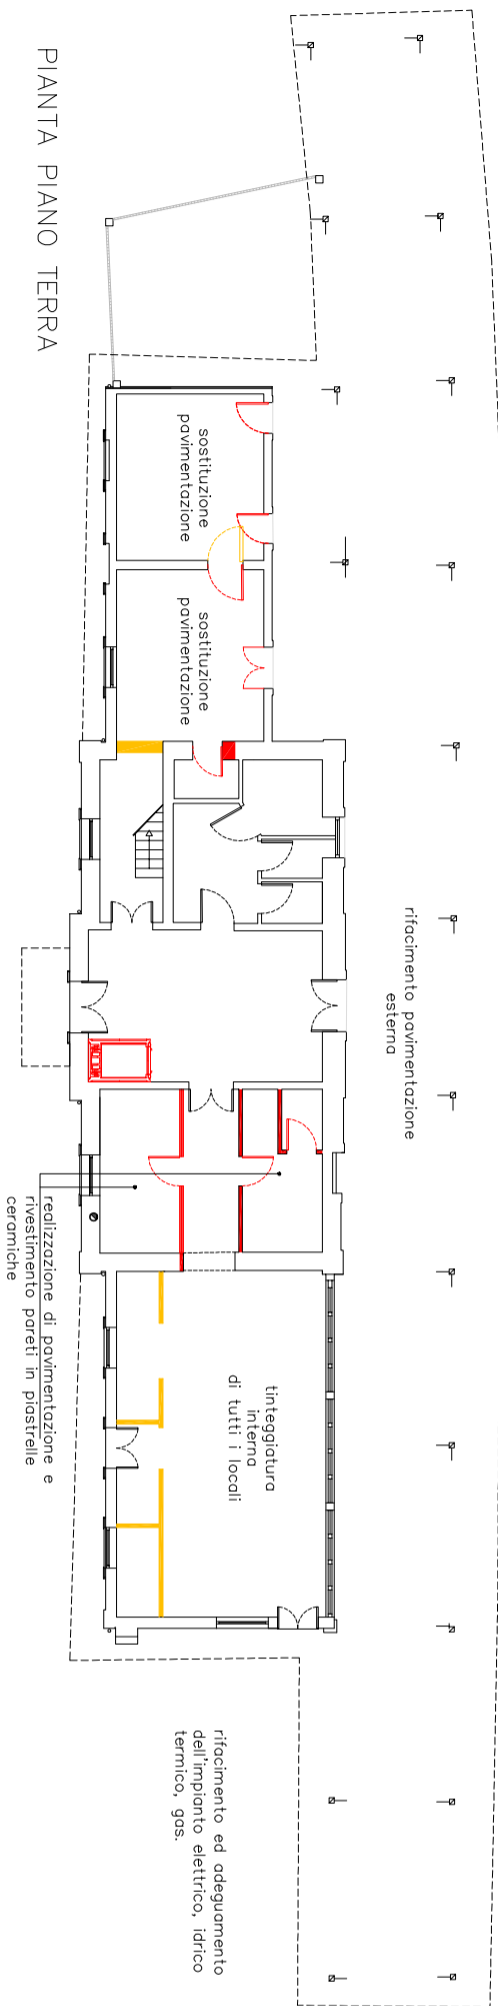

LEGENDA:

	COSTRUZIONE
	DEMOLIZIONE

PIANTA PIANO PRIMO

